


Anexo 01

Rua Santa Bárbara

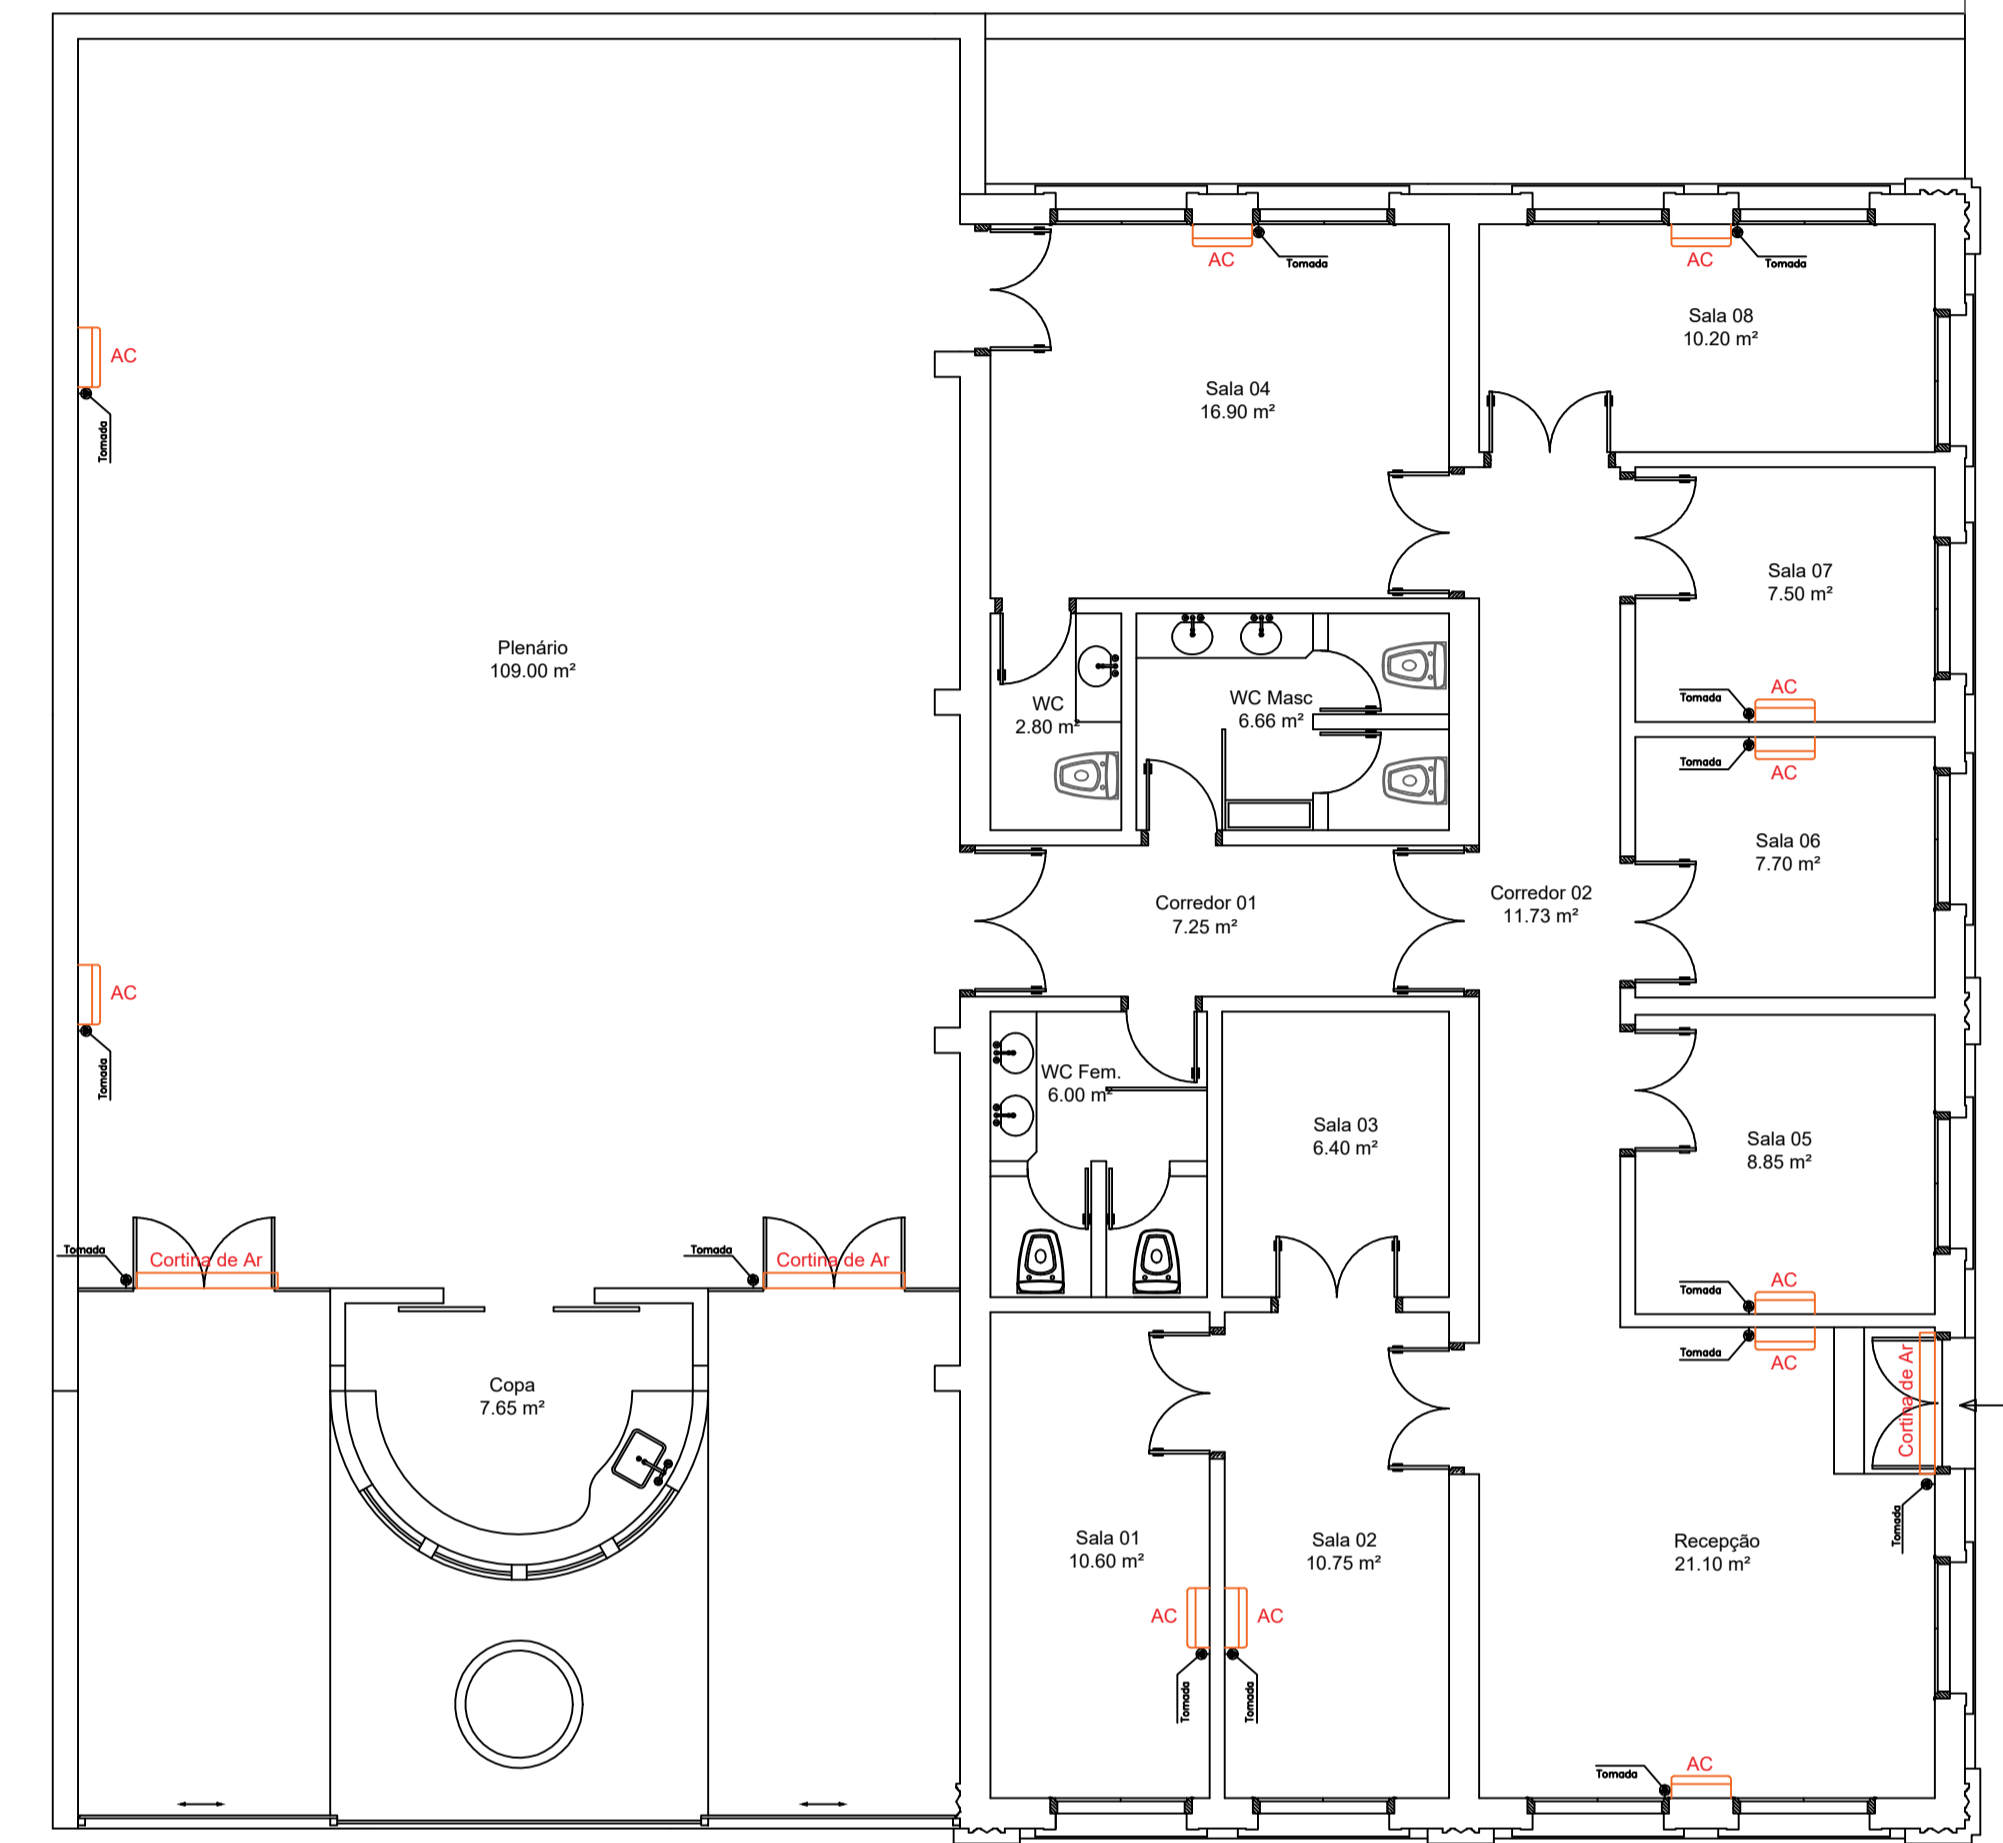

Anexo 07

Rua Santa Bárbara



Praça Dona Sinhá

Praça Dona Sinhá

OBS: NÃO INICIE O RIPAMENTO DO TELHADO SEM QUE AS TELHAS ESTEJAM DISPONÍVEIS NA OBRA, PARA QUE SEJA FEITO NUMA GALGA CORRETA.



Logo of the firm, 'Projetos de Cobertura e Ar Condicionado', and 'Câmara Municipal de Guaraniésia'.

ENDEREÇO DA OBRA
Praça Dona Sinhá nº 269 - Centro - Guaraniésia - MG



Quadro de Áreas table with columns for area type and value.

DECLARAÇÃO
DECLARO QUE A APROVAÇÃO DO PROJETO:
- NÃO IMPLICA A PREFEITURA NO RECONHECIMENTO DO DIREITO DE PROPRIEDADE DO REFERIDO IMÓVEL.
Câmara Municipal de Guaraniésia
CNPJ: 04.223.080/0001-03
Ivonildo José da Silva
Engenheiro Civil e Engenheiro de Segurança do Trabalho
CREA MG - 238446/D
CREA SP - 5070864759

Prefeitura Municipal de Guaraniésia logo and stamp, dated Guaraniésia, 05 de Dezembro de 2023.