


Iluminação Interna
Esc. 1:75

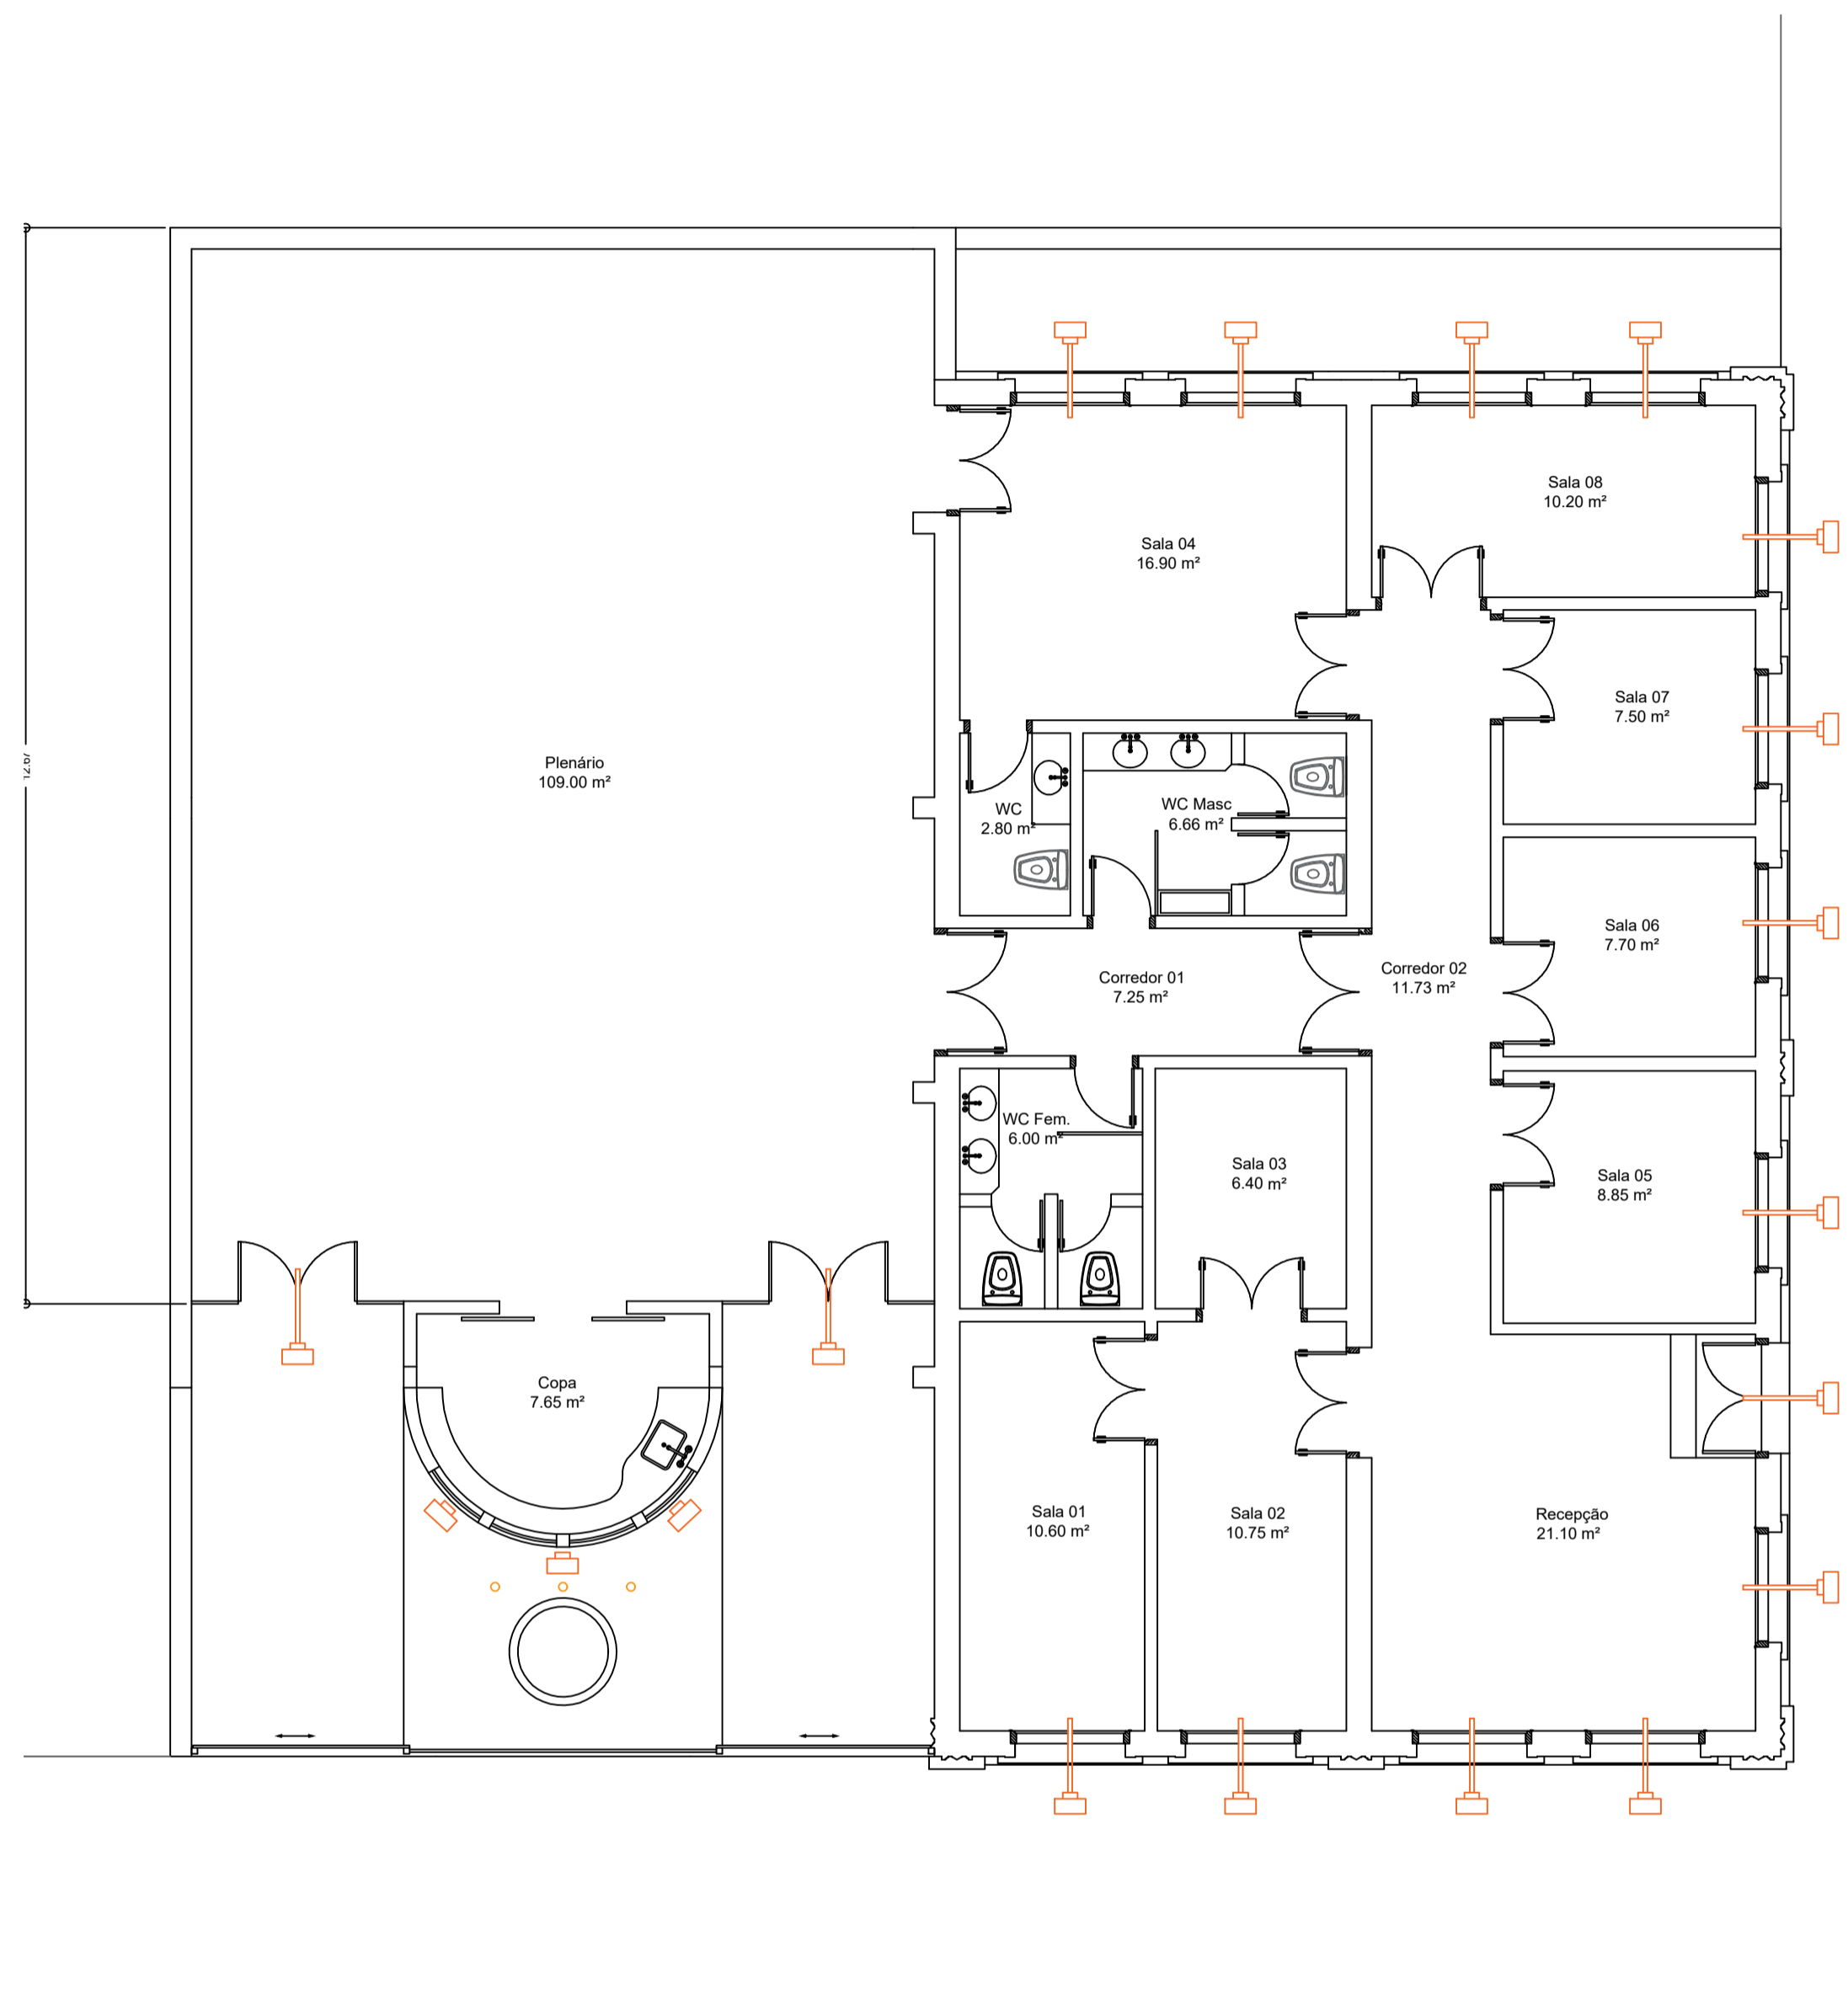

Iluminação Externa
Esc. 1:75


Rua Santa Bárbara

Rua Santa Bárbara



Projeto de Iluminação Interna e Externa
 PROPRIETÁRIO: Câmara Municipal de Guaraniésia
 Folha Única

ENDEREÇO DA OBRA
 Praça Dona Sinhá nº 269 - Centro - Guaraniésia - MG

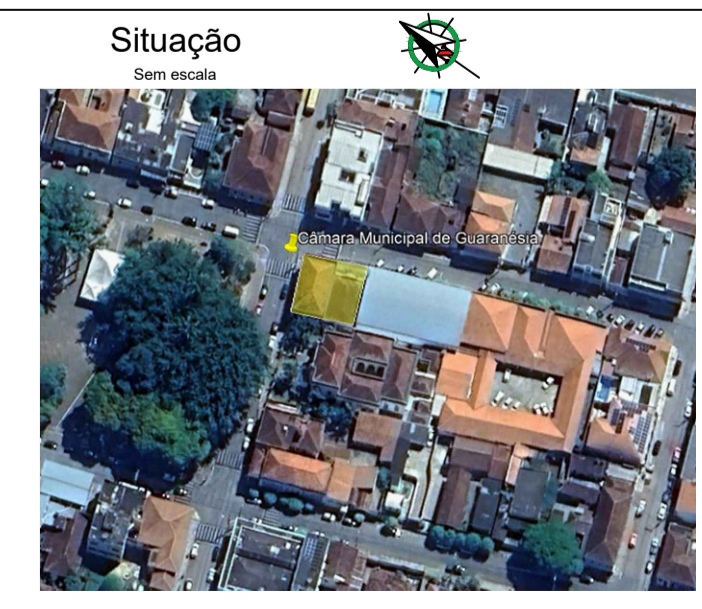

Quadro de Áreas

Terreno	340,00 m ²
Área Construída	297,99 m ²

DECLARAÇÃO
 DECLARO QUE A APROVAÇÃO DO PROJETO:
 - NÃO IMPLICA A PREFEITURA NO RECONHECIMENTO DO DIREITO DE PROPRIEDADE DO REFERIDO IMÓVEL.

Câmara Municipal de Guaraniésia
 CNPJ: 04.223.080/0001-03



Ivonildo José da Silva
 Engenheiro Civil e Engenheiro de Segurança do Trabalho
 CREA MG - 238446/D
 CREA SP - 5070864759

Prefeitura Municipal de Guaraniésia

Guaraniésia, 05 de Dezembro de 2023.

RECOMENDA-SE USO DE FIOS CONDUTORES COM INMETRO E DE ACORDO COM A ABNT NBR 5410.