


Rua Santa Bárbara



Praça Dona Sinhá

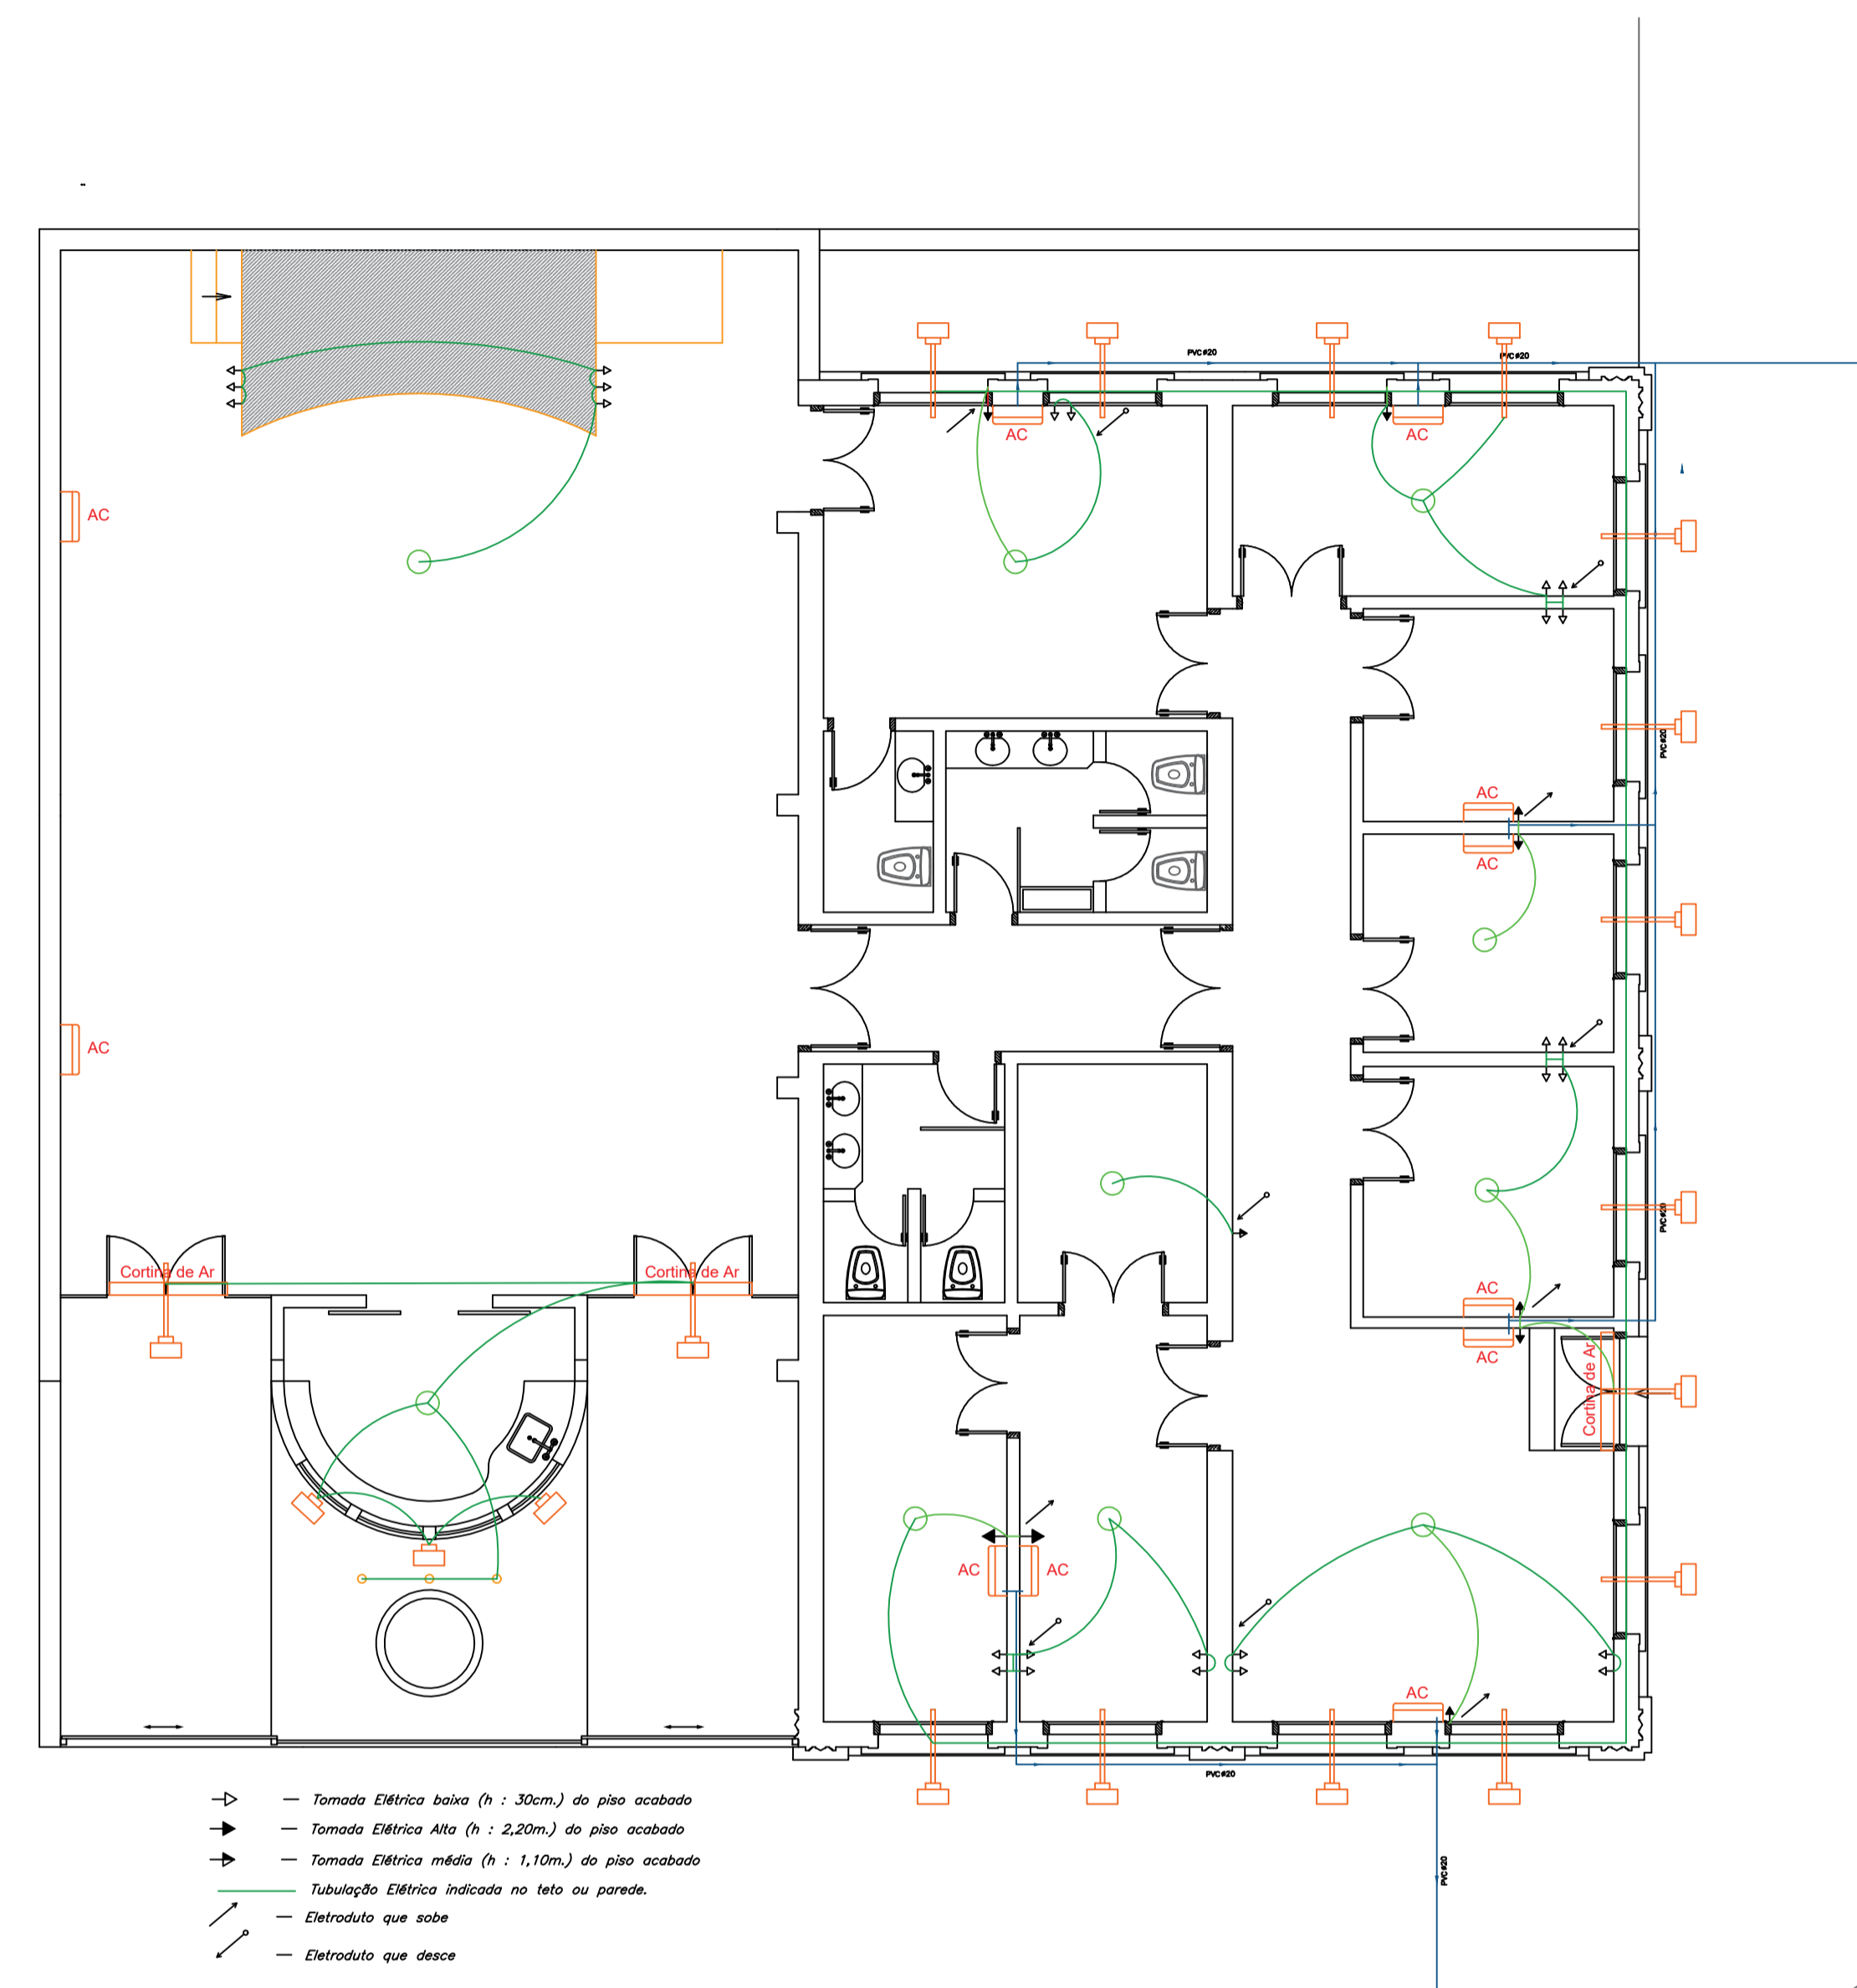

- Tomada Elétrica baixa (h : 30cm.) do piso acabado
- Tomada Elétrica Alta (h : 2,20m.) do piso acabado
- Tomada Elétrica média (h : 1,10m.) do piso acabado
- Tubulação Elétrica indicada no teto ou parede.
- Eletroduto que sobe
- Eletroduto que desce



PROJETOS DIVERSOS

PROPRIETÁRIO
Câmara Municipal de Guaraniésia

Folha Única

ENDEREÇO DA OBRA
Praça Dona Sinhá nº 269 - Centro - Guaraniésia - MG



Quadro de Áreas	
Terreno	340,00 m ²
Área Construída	297,99 m ²



DECLARAÇÃO

DECLARO QUE A APROVAÇÃO DO PROJETO:
- NÃO IMPLICA A PREFEITURA NO RECONHECIMENTO DO DIREITO DE PROPRIEDADE DO REFERIDO IMÓVEL;

Câmara Municipal de Guaraniésia
CNPJ: 04.223.080/0001-03

Ivonildo José da Silva
Engenheiro Civil e Engenheiro de Segurança do Trabalho
CREA MG - 238446/D
CREA SP - 5070864759



Prefeitura Municipal de Guaraniésia

Guaraniésia, 05 de Dezembro de 2023.